
El aro de protección del foso se suministra Previamente al montaje, de la totalidad de la Plataforma, enrasado con el pavimento.

Regata para tubo de 34 mm. Ø pasa cables eléctricos del motor al Cuadro de Mando / Control y Maniobras.

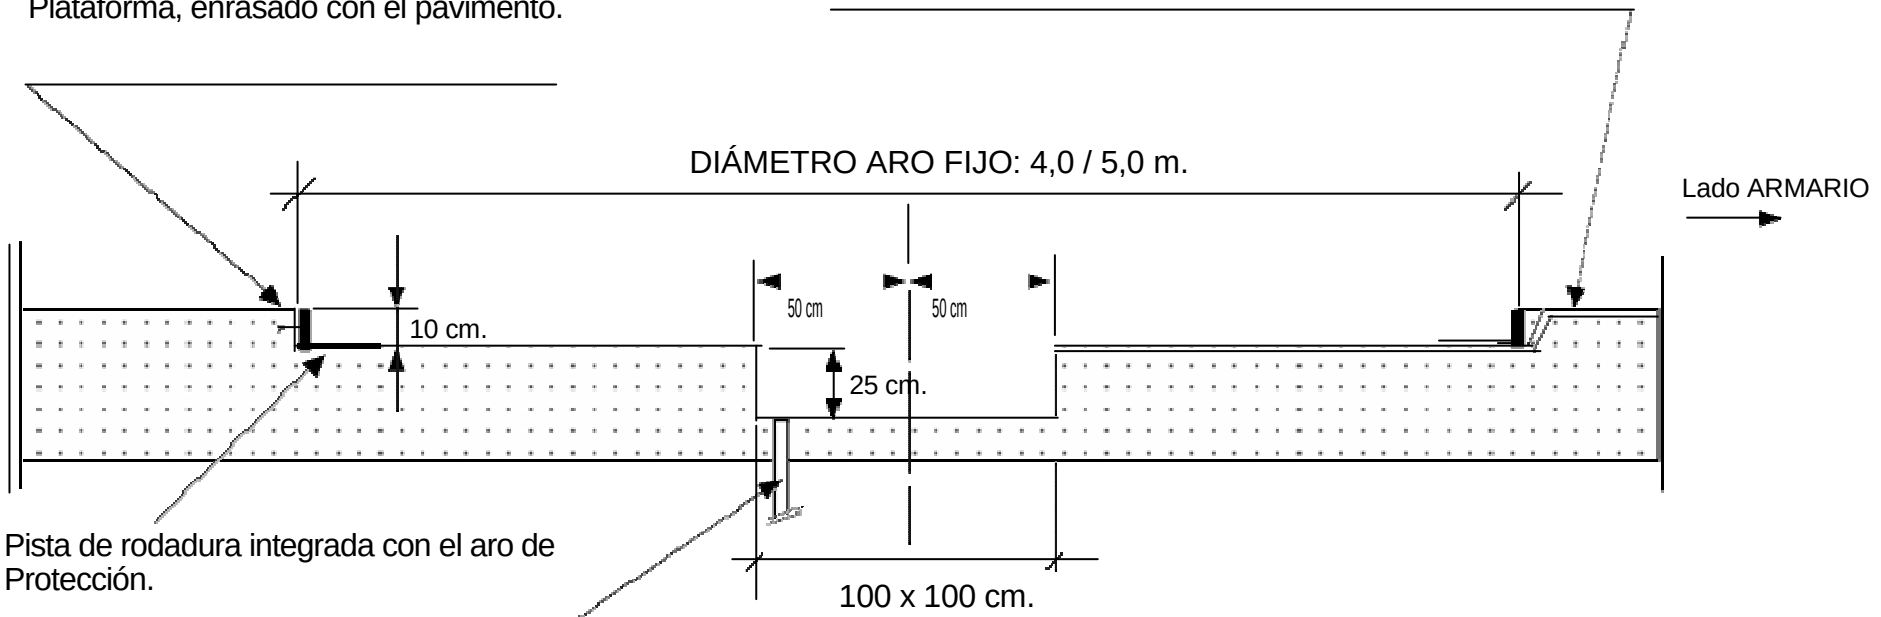

Pista de rodadura integrada con el aro de Protección.

Tubo desagüe Ø 8 cm. orientado A su conveniencia

EL ARMARIO DE CONTROL / POTENCIA Y MANIOBRAS SE INSTALARÁ FIJADO A LA PARED SIENDO SUS DIMENSIONES DE: 310 X 310 mm. x 160 mm.

NOTA:
ES IMPORTANTE RESPETAR LAS DIMENSIONES DE LOS FOSOS Y QUE EL SUELO SEA COMPLETAMENTE PARALELO CON LA SUPERFICIE. DEL PISO.

Tecno Calubert. SL.
- Aparcamientos
lluis companys Nº 118 local izquierda - 08810 Sant Pere de Ribes –
Barcelona España www.tecnocalubert.com calubert@tecnocalubert.com
TEL. 931188277

TGE

OBRA CIVIL PLATAFORMA GIRATORIA Ø 4,0 m.

PG-103/00

SECCIÓN FOSOS

E: sin escala